
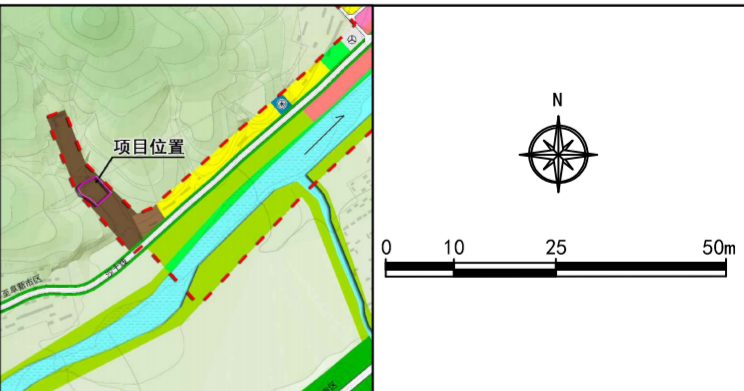


阜新蒙古族自治县招束沟镇镇区西侧、沙石线北侧地块规划控制图

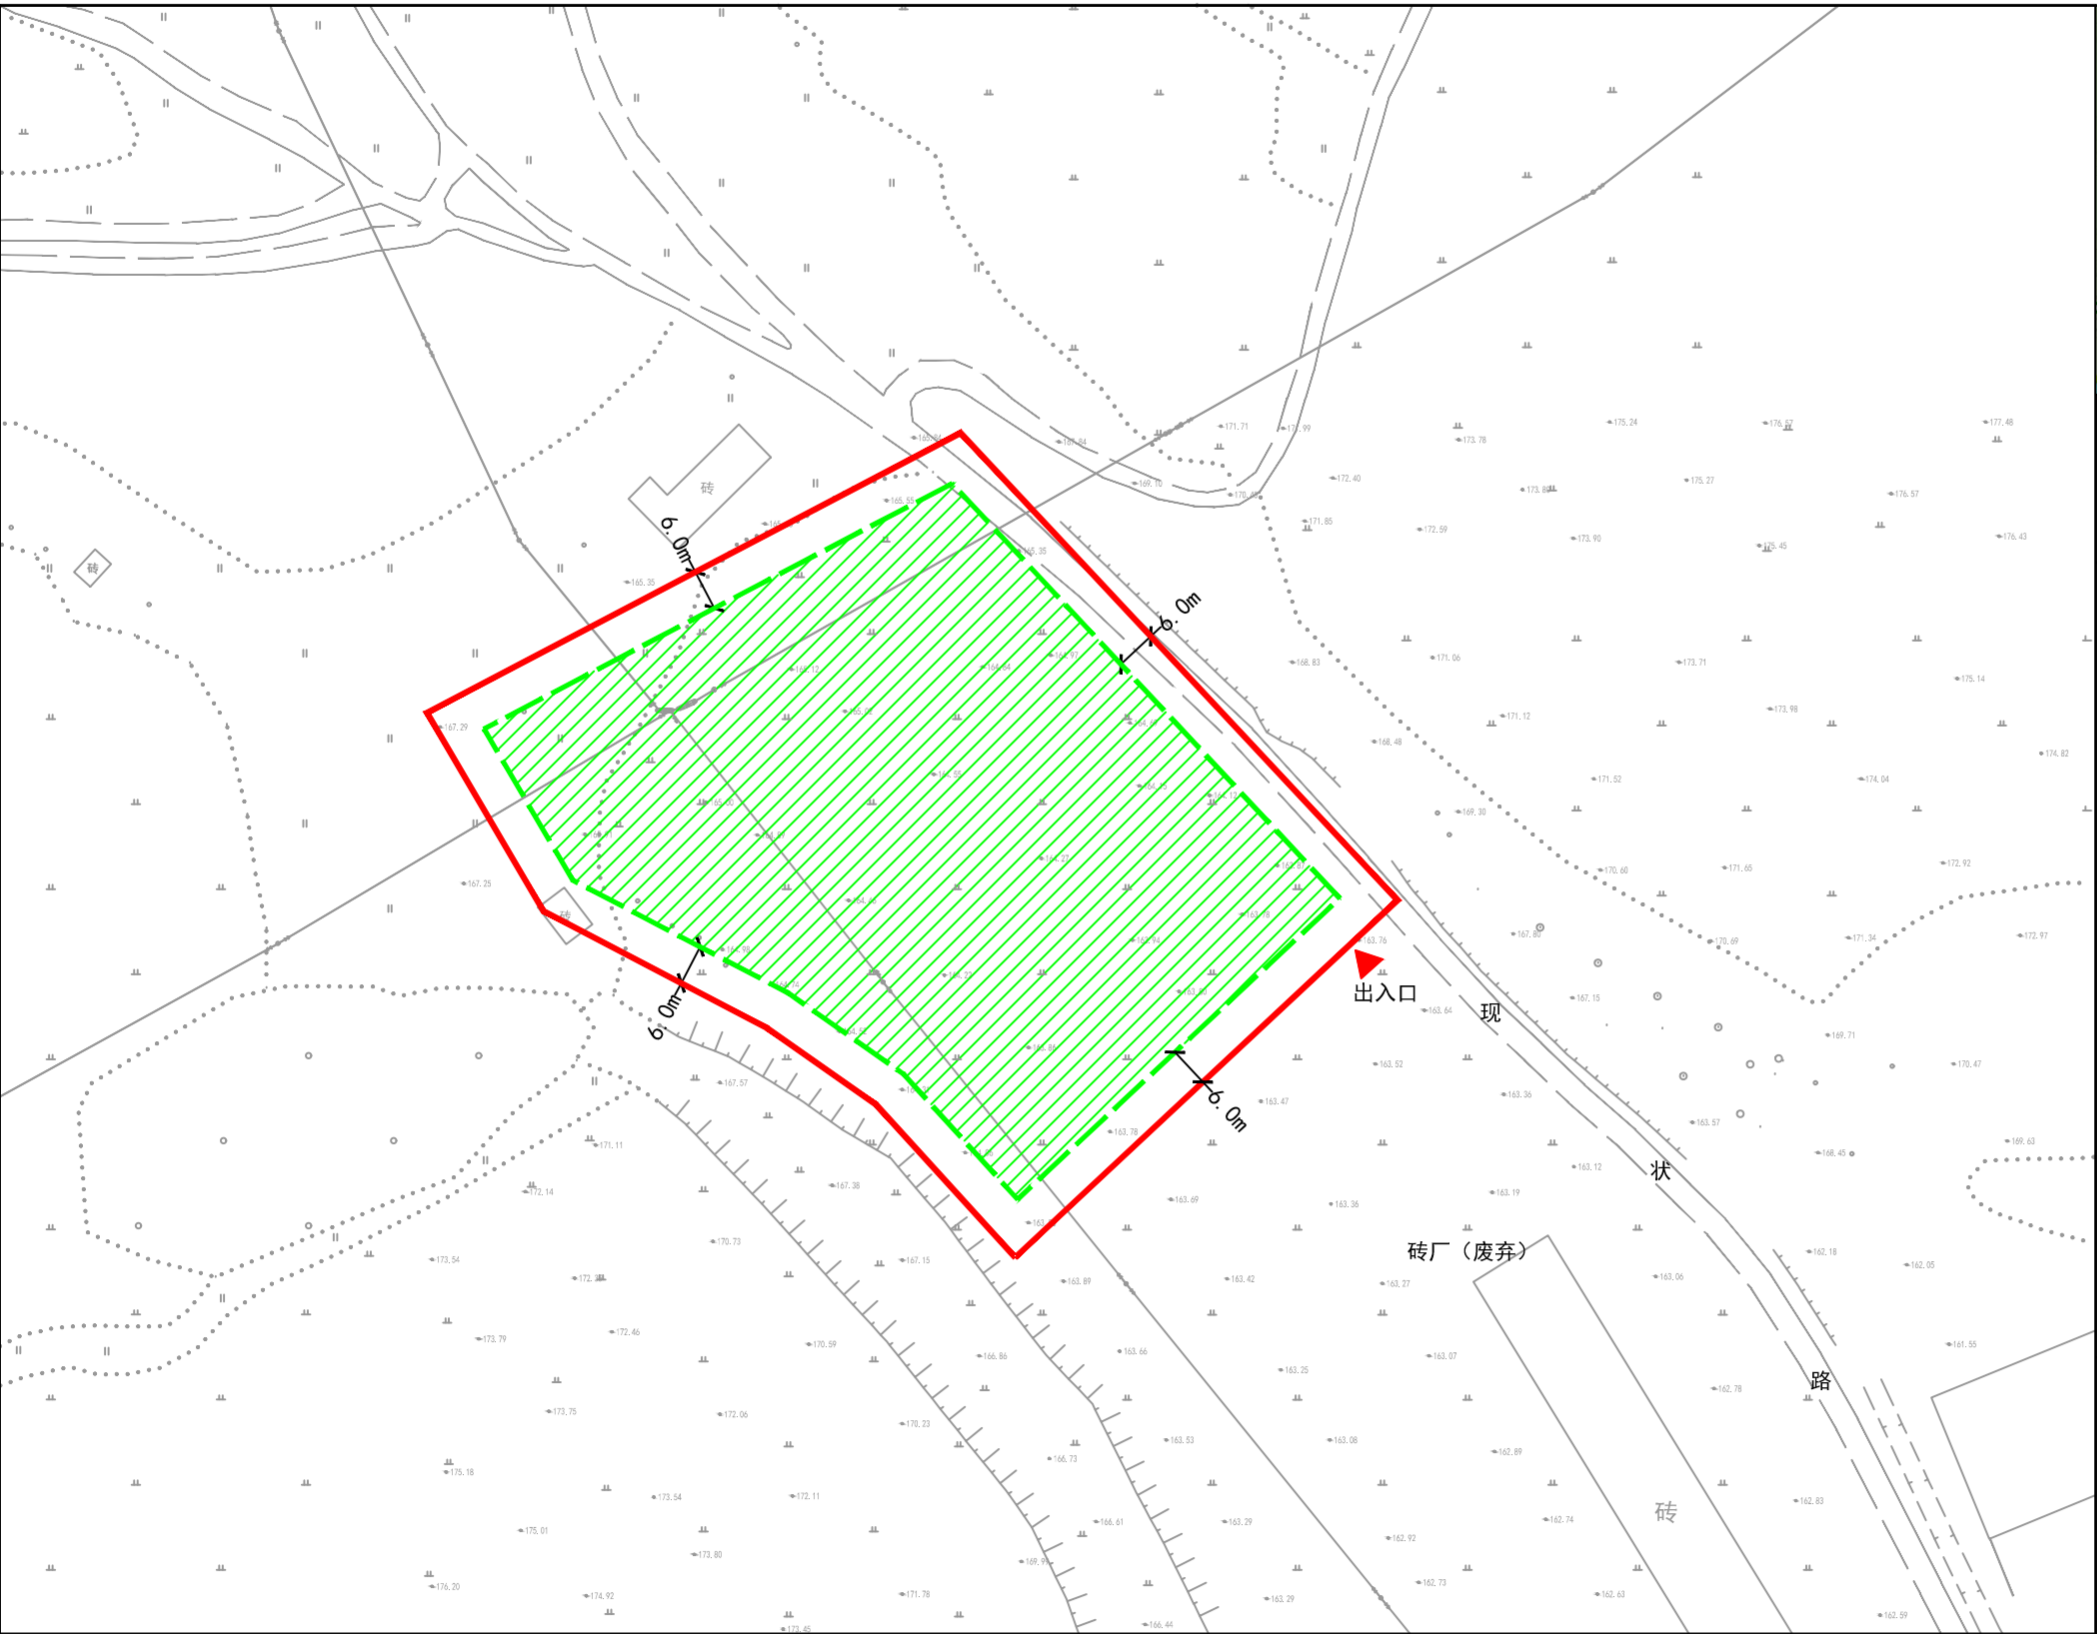

地块简介	地块位于阜新蒙古族自治县招束沟镇镇区西侧、沙石线北侧，交通条件便利，用地性质为物流仓储用地，用地面积8792平方米。		
	参与平衡用地面积	8792平方米	
地块控制指标表	可建筑用地面积	6653平方米	
	用地性质	物流仓储	
	建筑密度	≥50%	
	建筑控制高度	≤10米	
	容积率	≥0.5	
	交通出入口方向、数量	南侧1个	
	停车泊位及其他需要配置的公共设施	机动车	自行车
		办公建筑 ≥0.5车位/100M <sup>2</sup> 建筑面积 其他	0.5辆/100M <sup>2</sup> 建筑面积
	建筑退线要求	东	←6M 退用地界线
		西	←6M 退用地界线
		南	←6M 退用地界线
		北	←6M 退用地界线
	备注	1、建筑间距按国家规范控制，并符合规划部门相关规定； 2、公共设施配建按国家规范控制，并符合规划部门相关规定； 3、采用CGCS2000。	

图例		用地界线		建筑控制线
		道路中心线		可建筑用地范围
		出入口		